



# Схема раскладки опорных ригелей и торцевых элементов

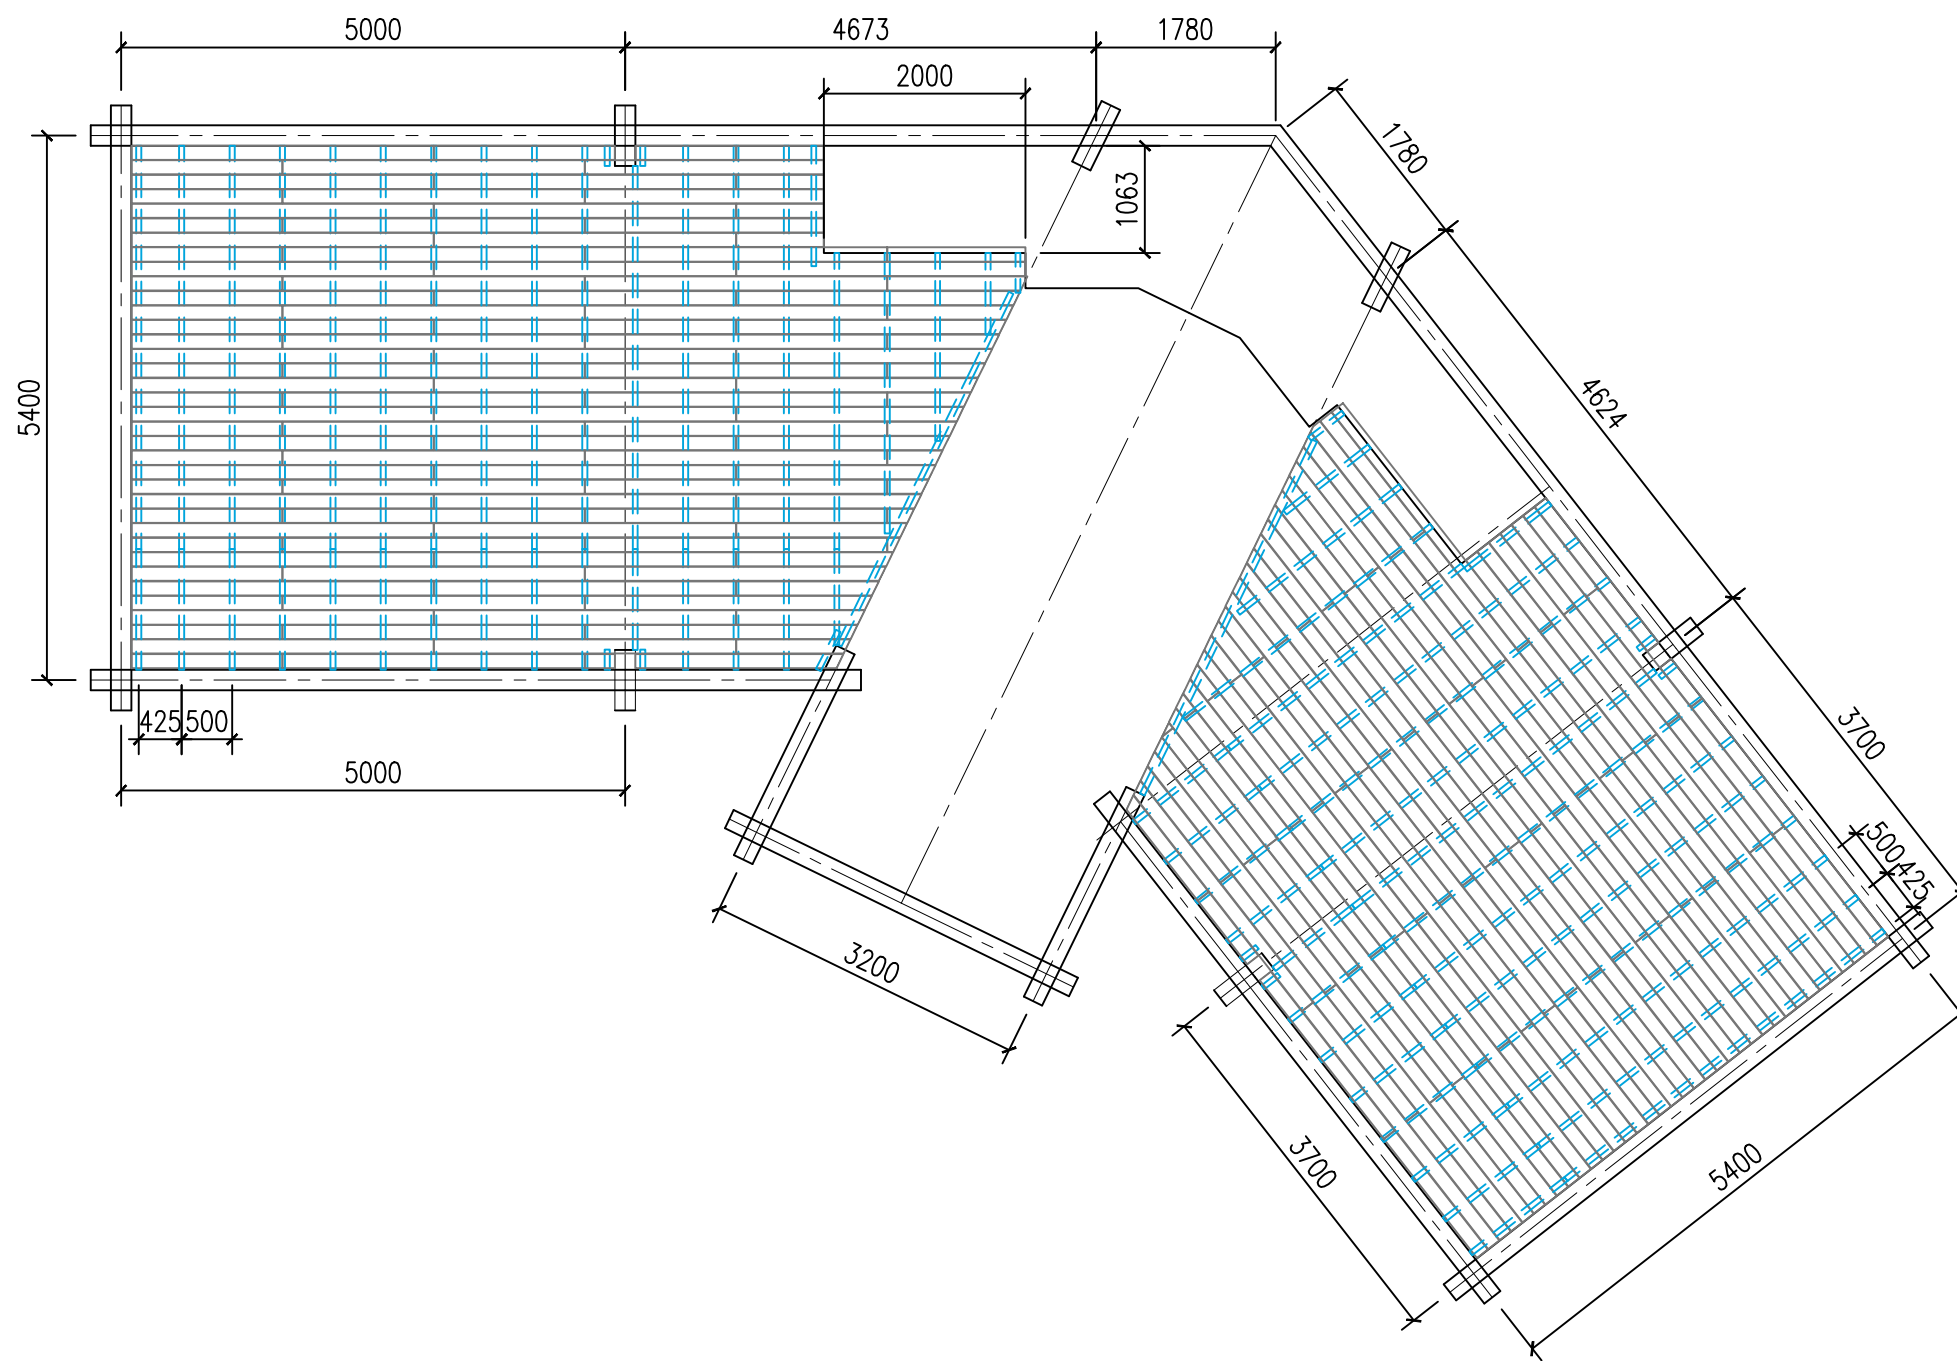

## Спецификация

== Лага монтажная Terradeck 100 41 шт;

# Схема раскладки террасного покрытия

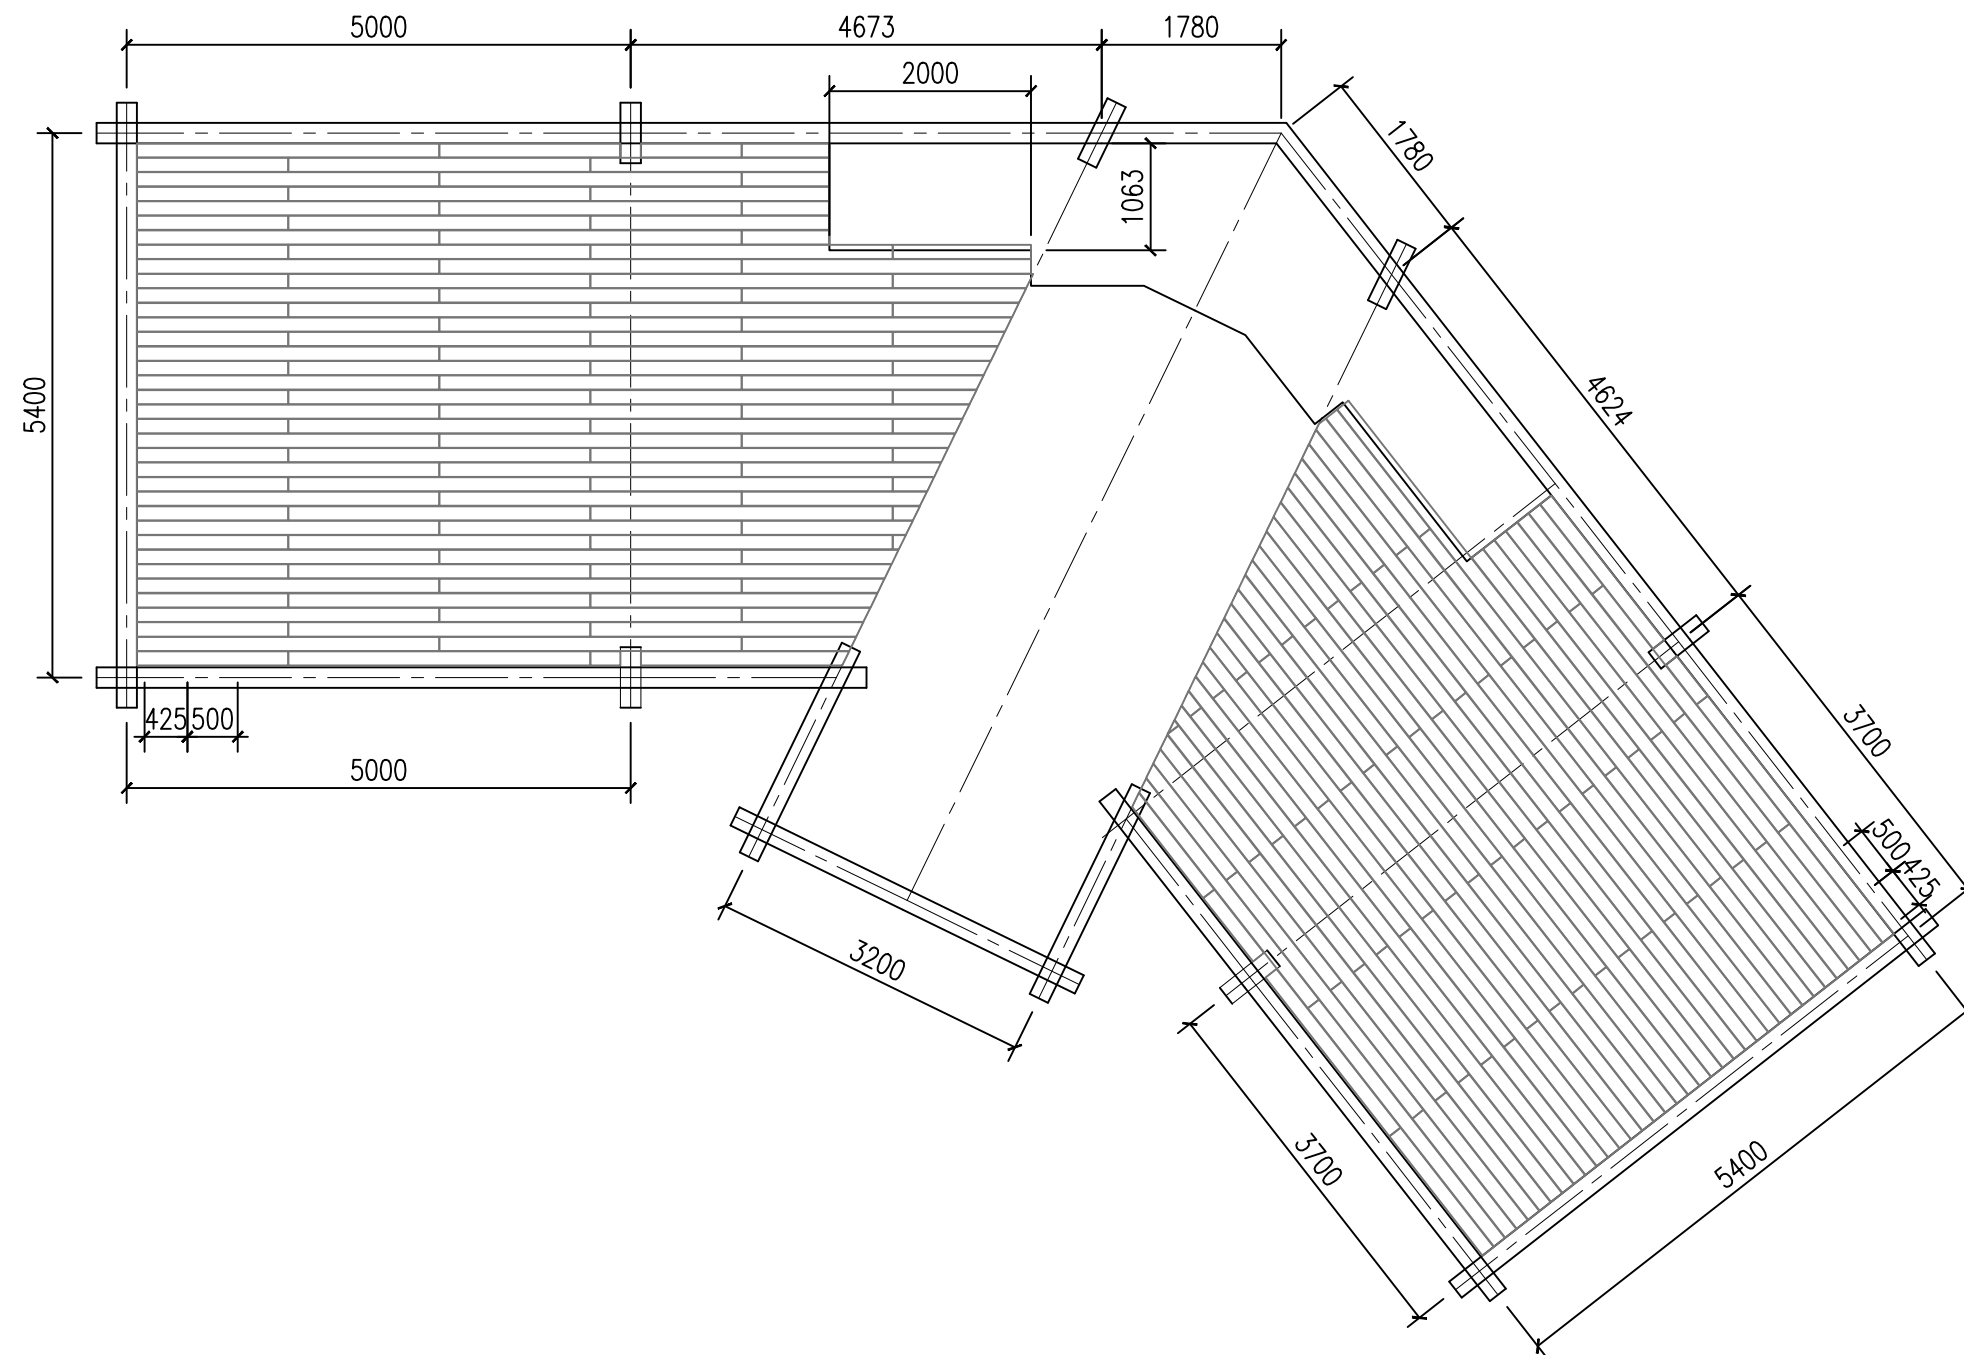

## Спецификация

Терраса, 73,5 кв.м.  
Доска Twinson (140x28x3000мм)

171 шт;