



# Схема раскладки террасного покрытия

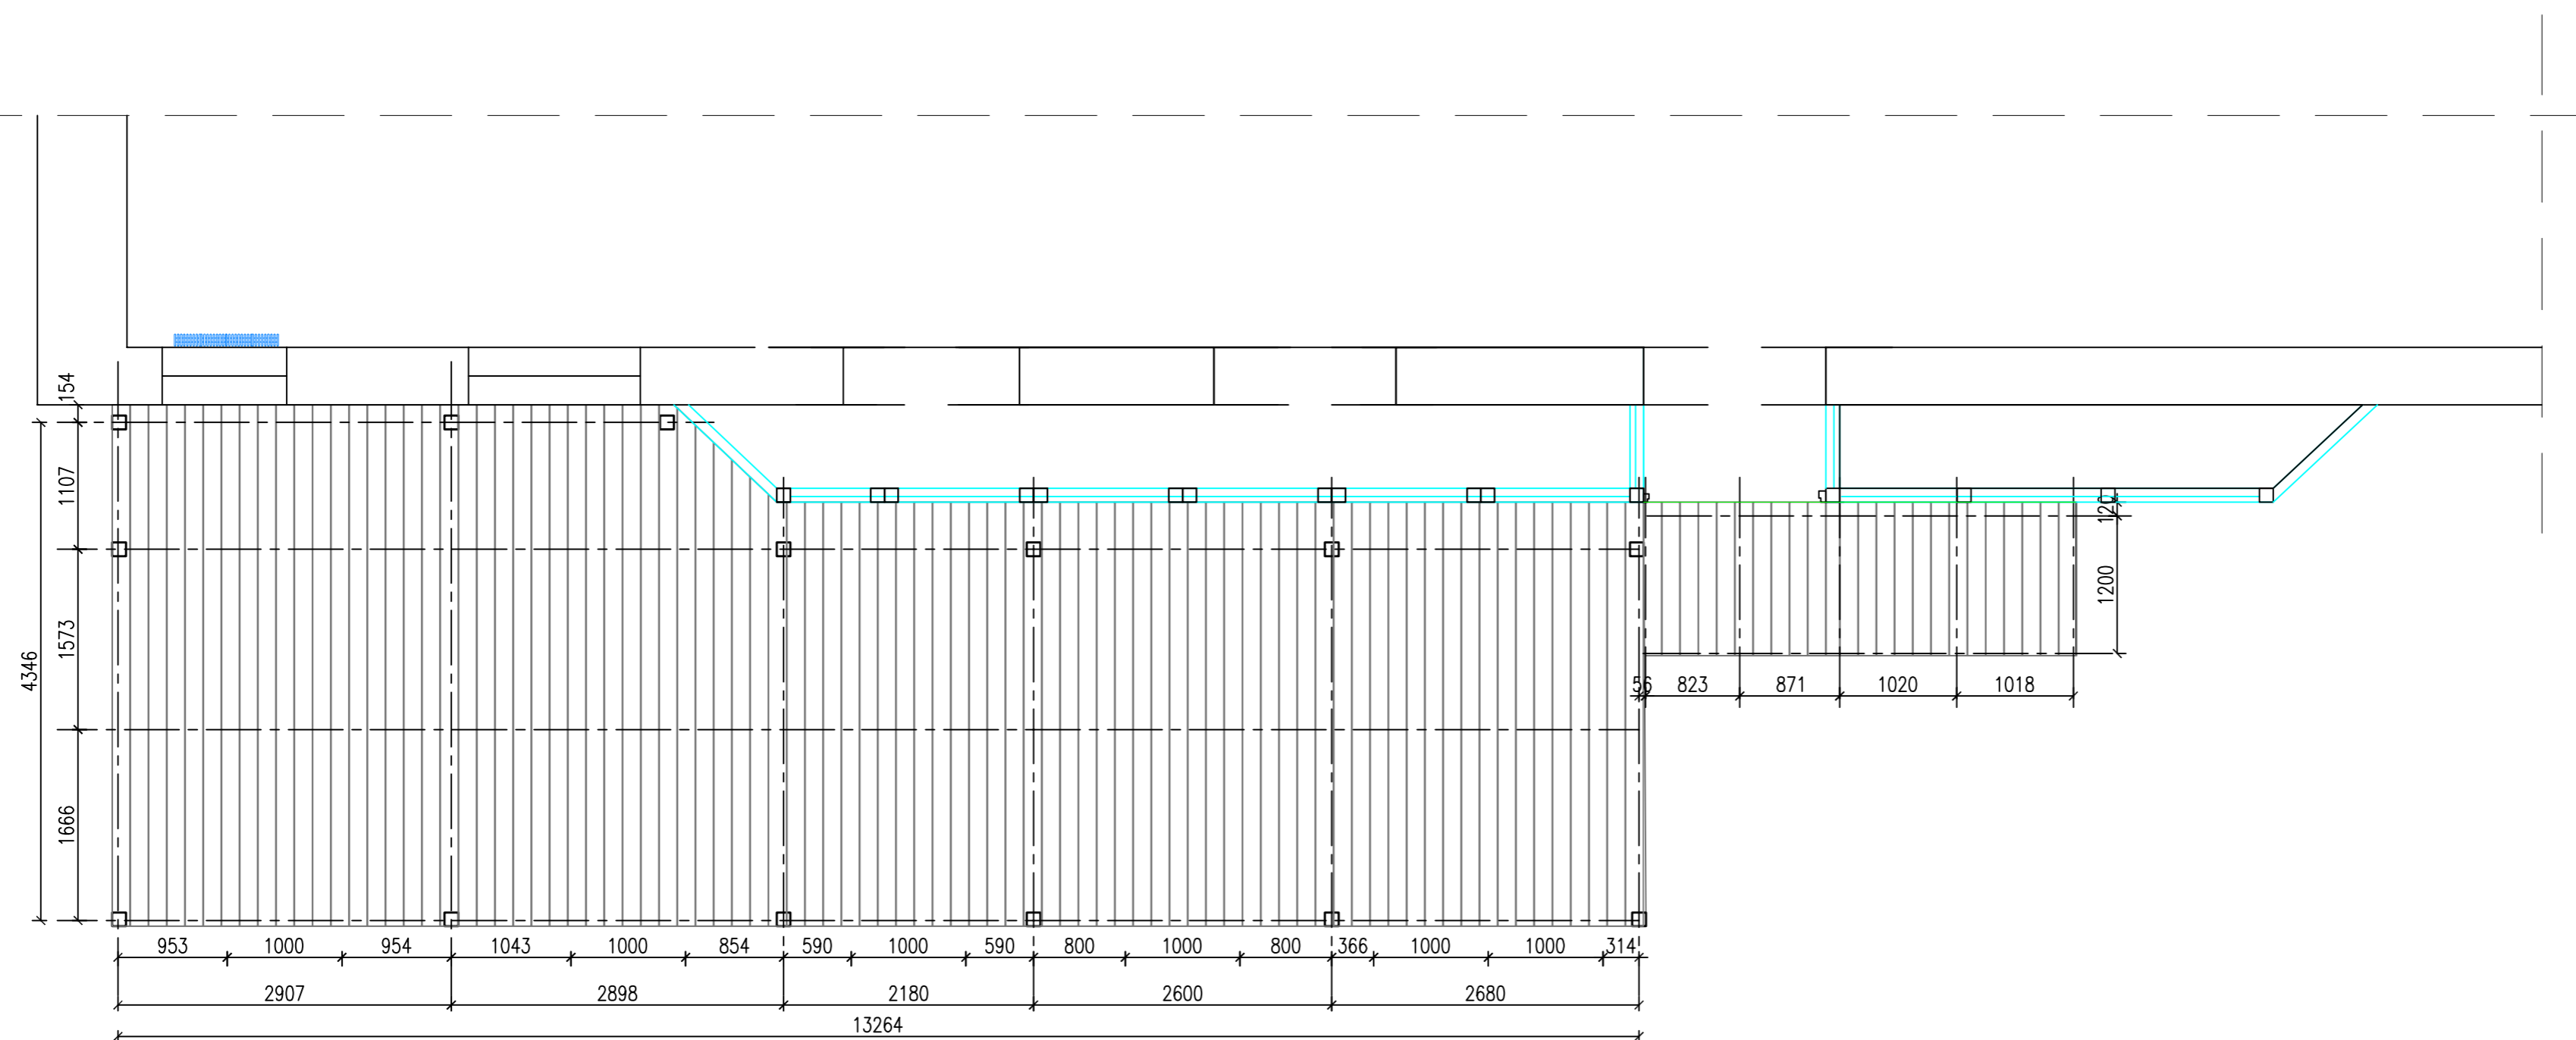

## Спецификация

Терраса, 59 кв.м.  
Доска Terradeck Eco (155x28x5000мм) 81 шт;


# Схема раскладки опорных ригелей и торцевых элементов

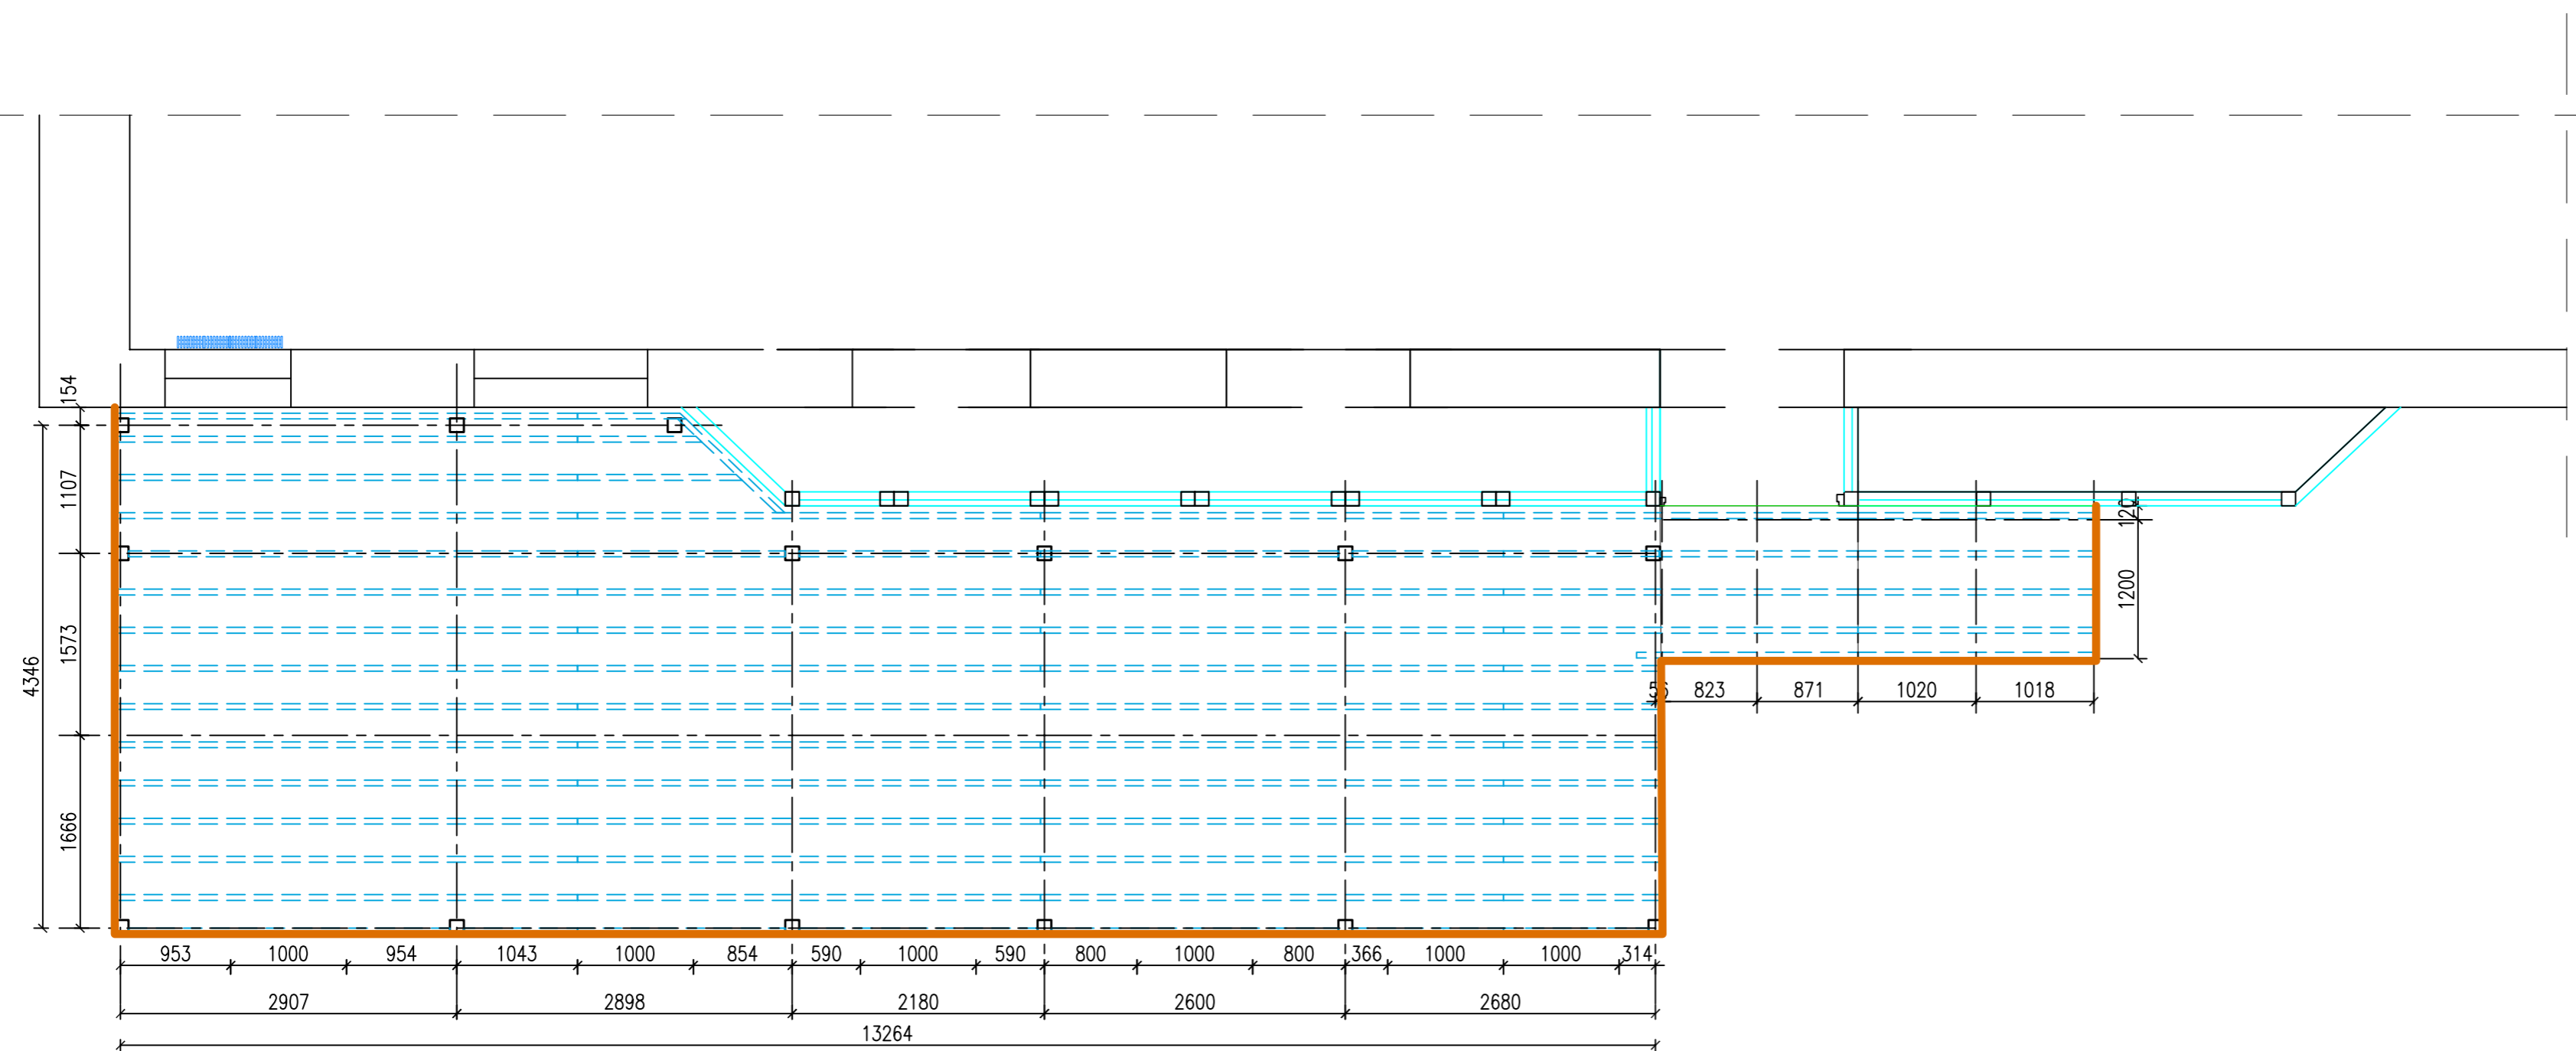


## Спецификация

- Лага монтажная Terradeck 100 52 мм;
- F-профиль 26 п.м.;

# Схема раскладки регулируемых опор Support

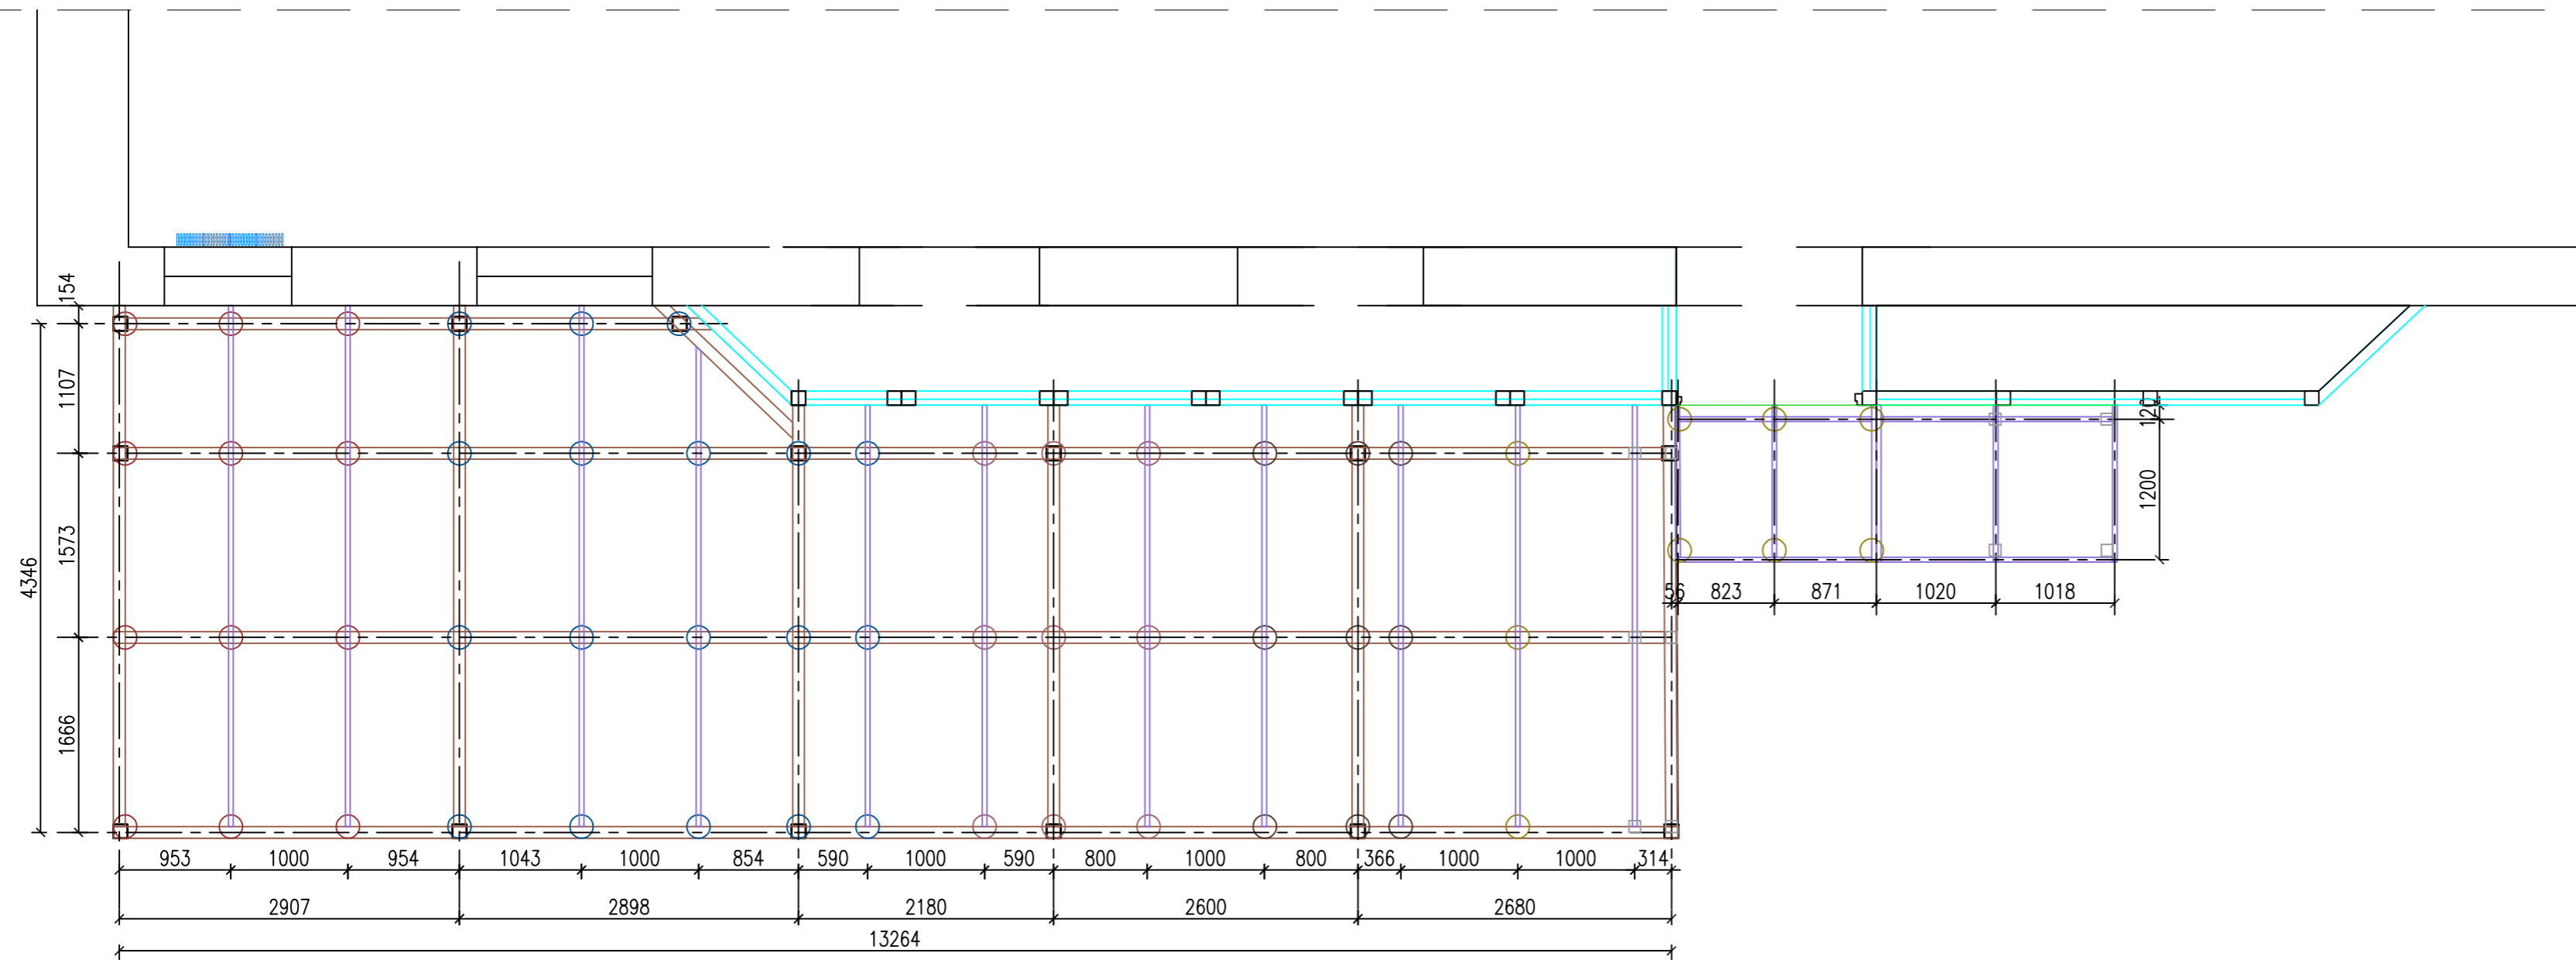

Узел

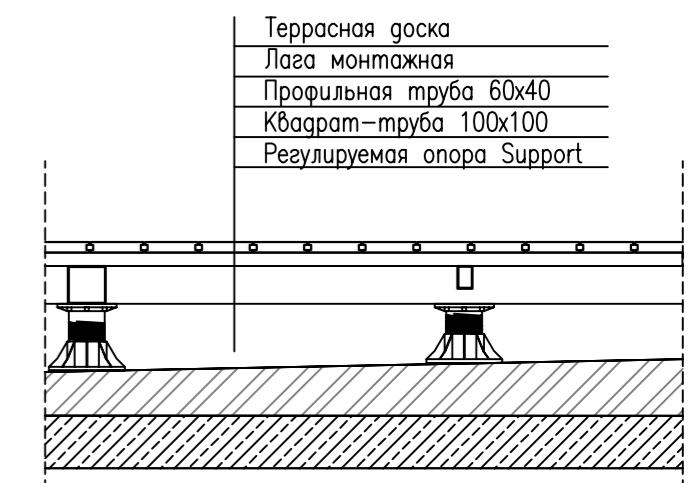

## Спецификация

Регулируемые опоры Support	
○ EU0 (40–54 mm)	11 шт;
○ EU1 (54–79 mm)	11 шт;
○ EU2 (79–114 mm)	11 шт;
○ EU3 (114–184 mm)	20 шт;
○ EU4 (140–214 mm)	14 шт;
□ Резиновая подушка	60 шт;

— Квадрат-труба 100x100  
 — Профильная труба 60x40

70 п.м.  
 61 п.м.;